


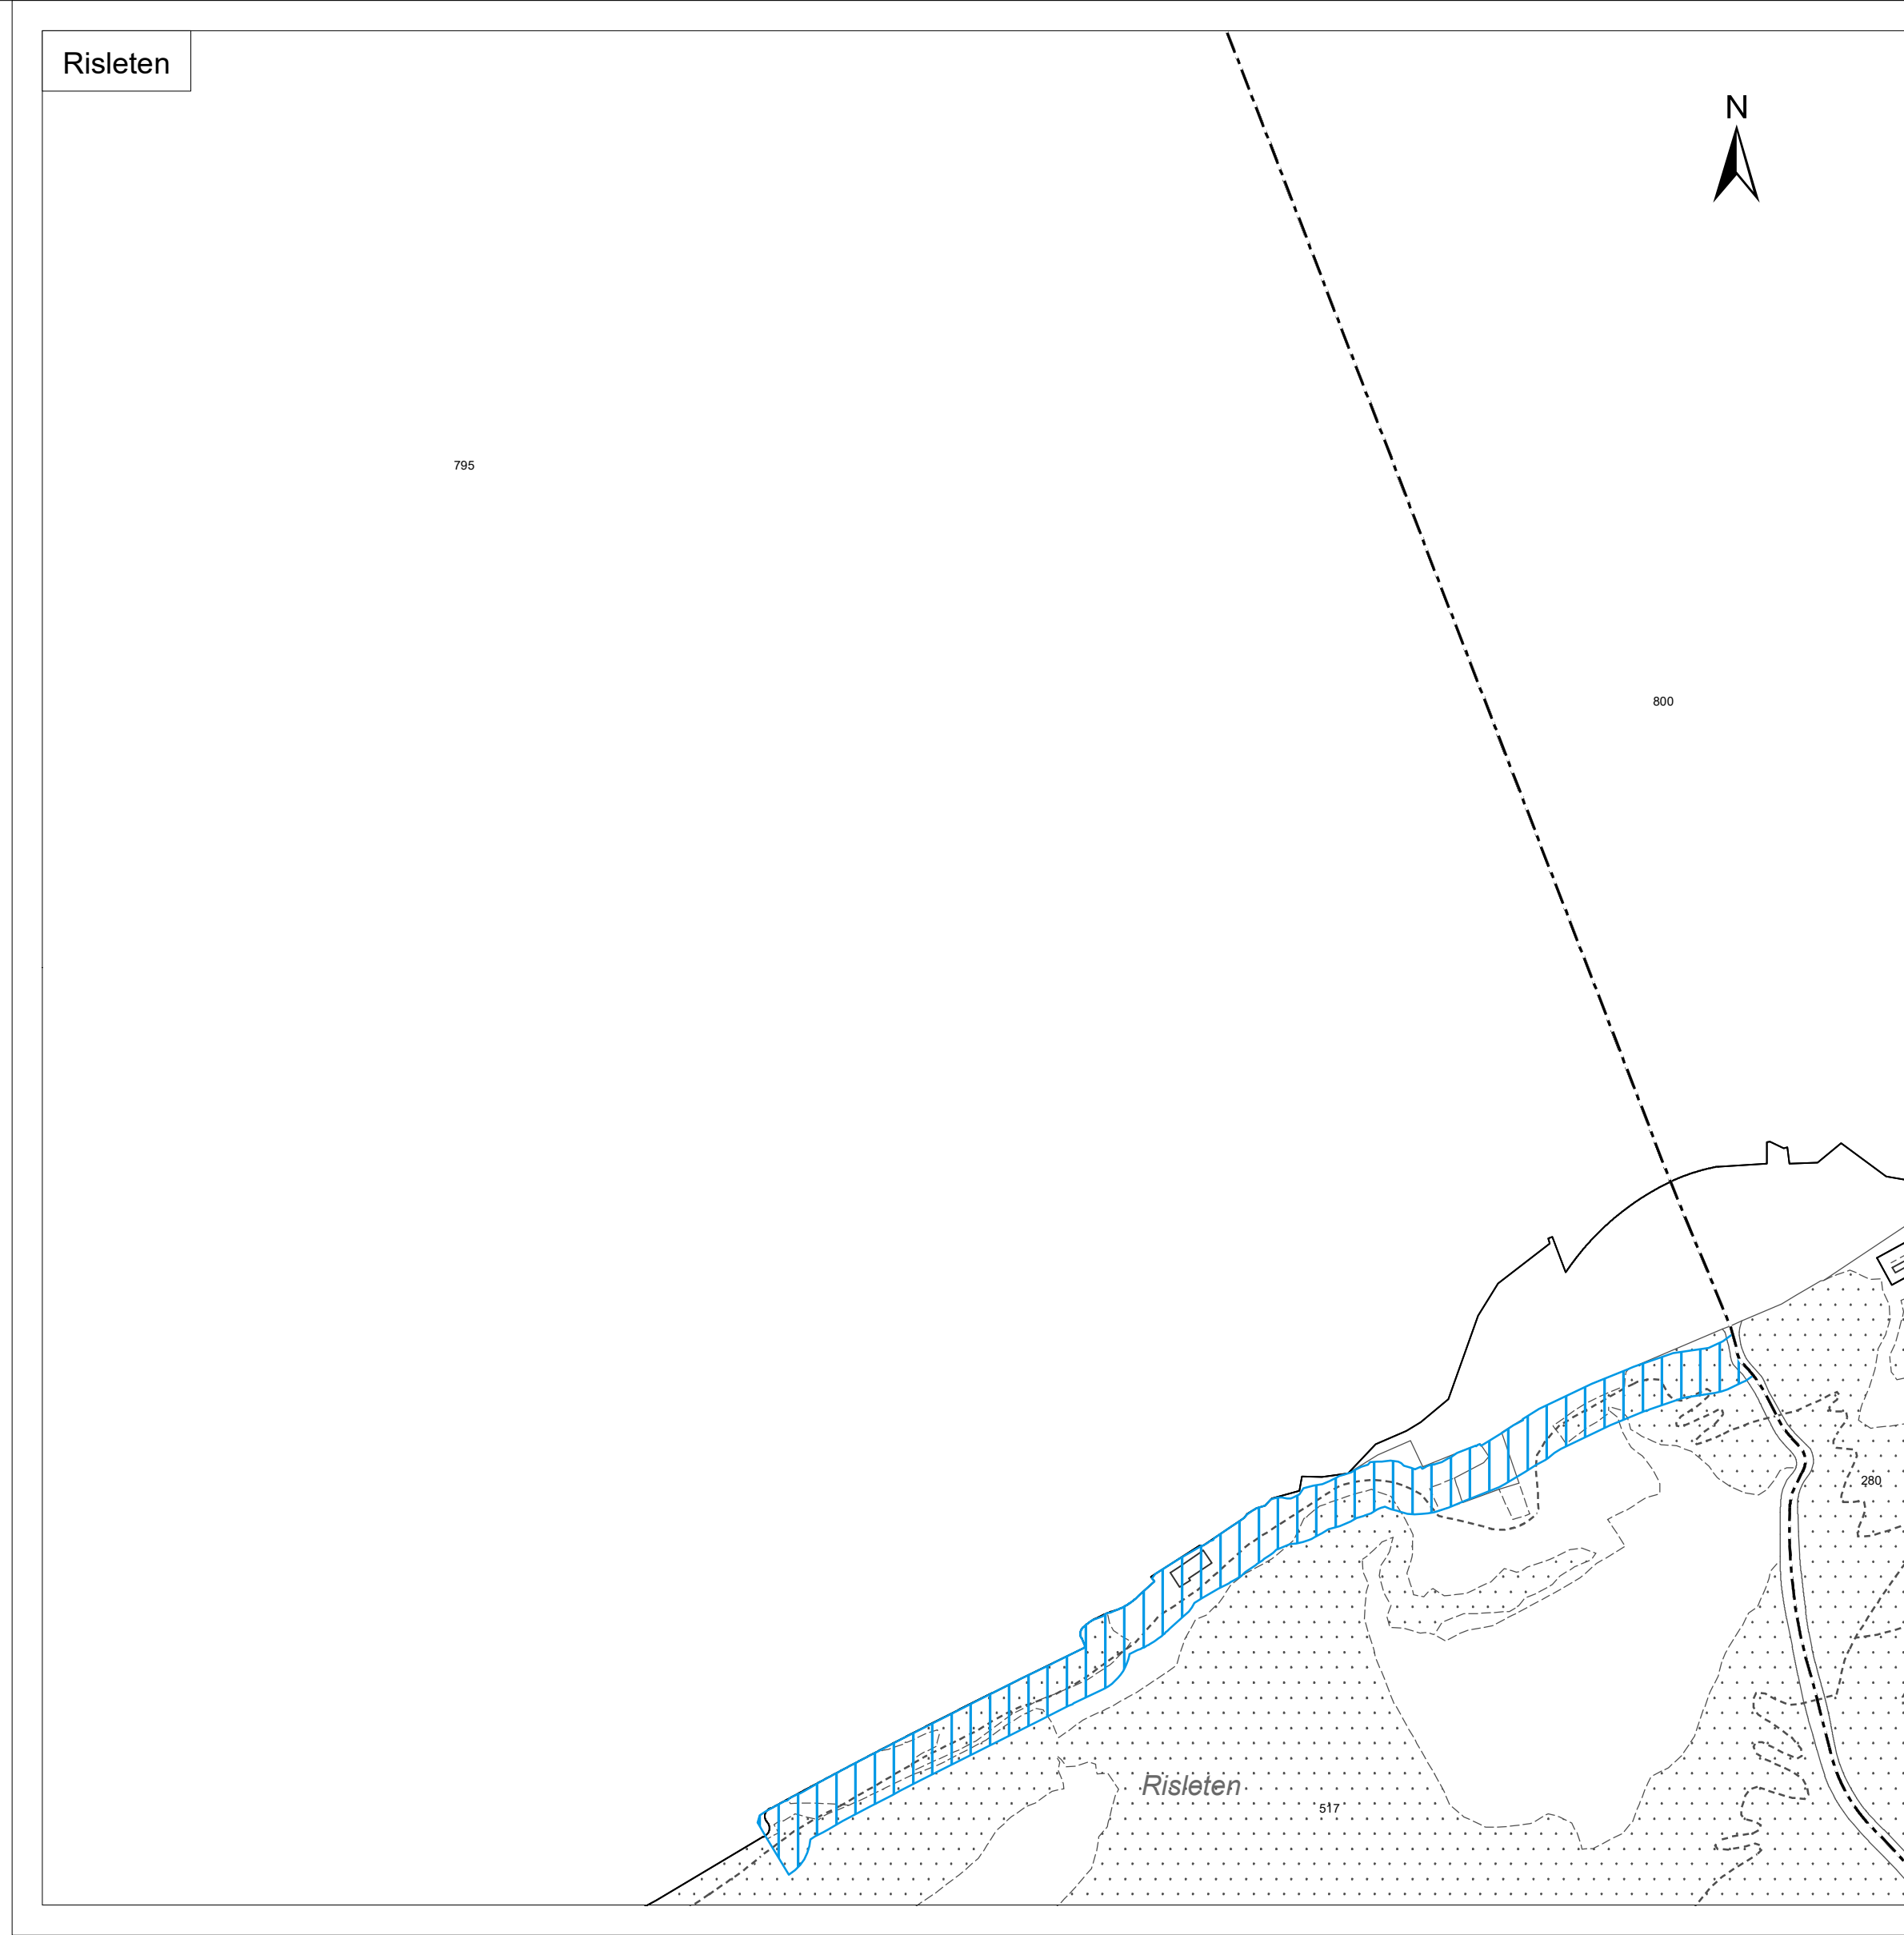

Legende zum Zonenplan

kommunale Nutzungsplanfestlegungen (Genehmigungsinhalte)	
Grundnutzung	Überlagernde Nutzungsplaninhalte
Nichtbauzonen	Flächenbezogene Festlegungen
Gewässerraumzone	Weitere Zonen
	Gewässerraumzone
	Abflusswegzone

Insbesondere in kantonalen WebGIS (https://www.gis-daten.ch/mnp/w_nutzungsplanung und https://www.gis-daten.ch/mw_smbd) sind weitere Informationen ersichtlich. Rechtswertbindend sind diejenigen Dokumente, welche rechtskräftig verabschiedet oder veröffentlicht worden sind.

Zonenplan Siedlung
Gemeinde Beckenried
Teilrevision Gewässerraum

z. H. Gemeindeversammlung

1. Öffentliche Auflage vom 11. September 2024 bis 11. Oktober 2024

2. Durch die Gemeindeversammlung vom beschlossen

Gemeindepräsident:
Gemeindeeschreiber:

3. Vom Regierungsrat mit Beschluss Nr. vom genehmigt

Landmann:
Landesheiber:

AM PLAN
Projektverfasser
AM PLAN GmbH
Bühlstrasse 6
6370 Stars

Planerstellung: Trigon AG, Amstlikstrasse 2, 6370 Stars
Erstellungsdatum: 31. März 2025

Masse: 1:2'000