



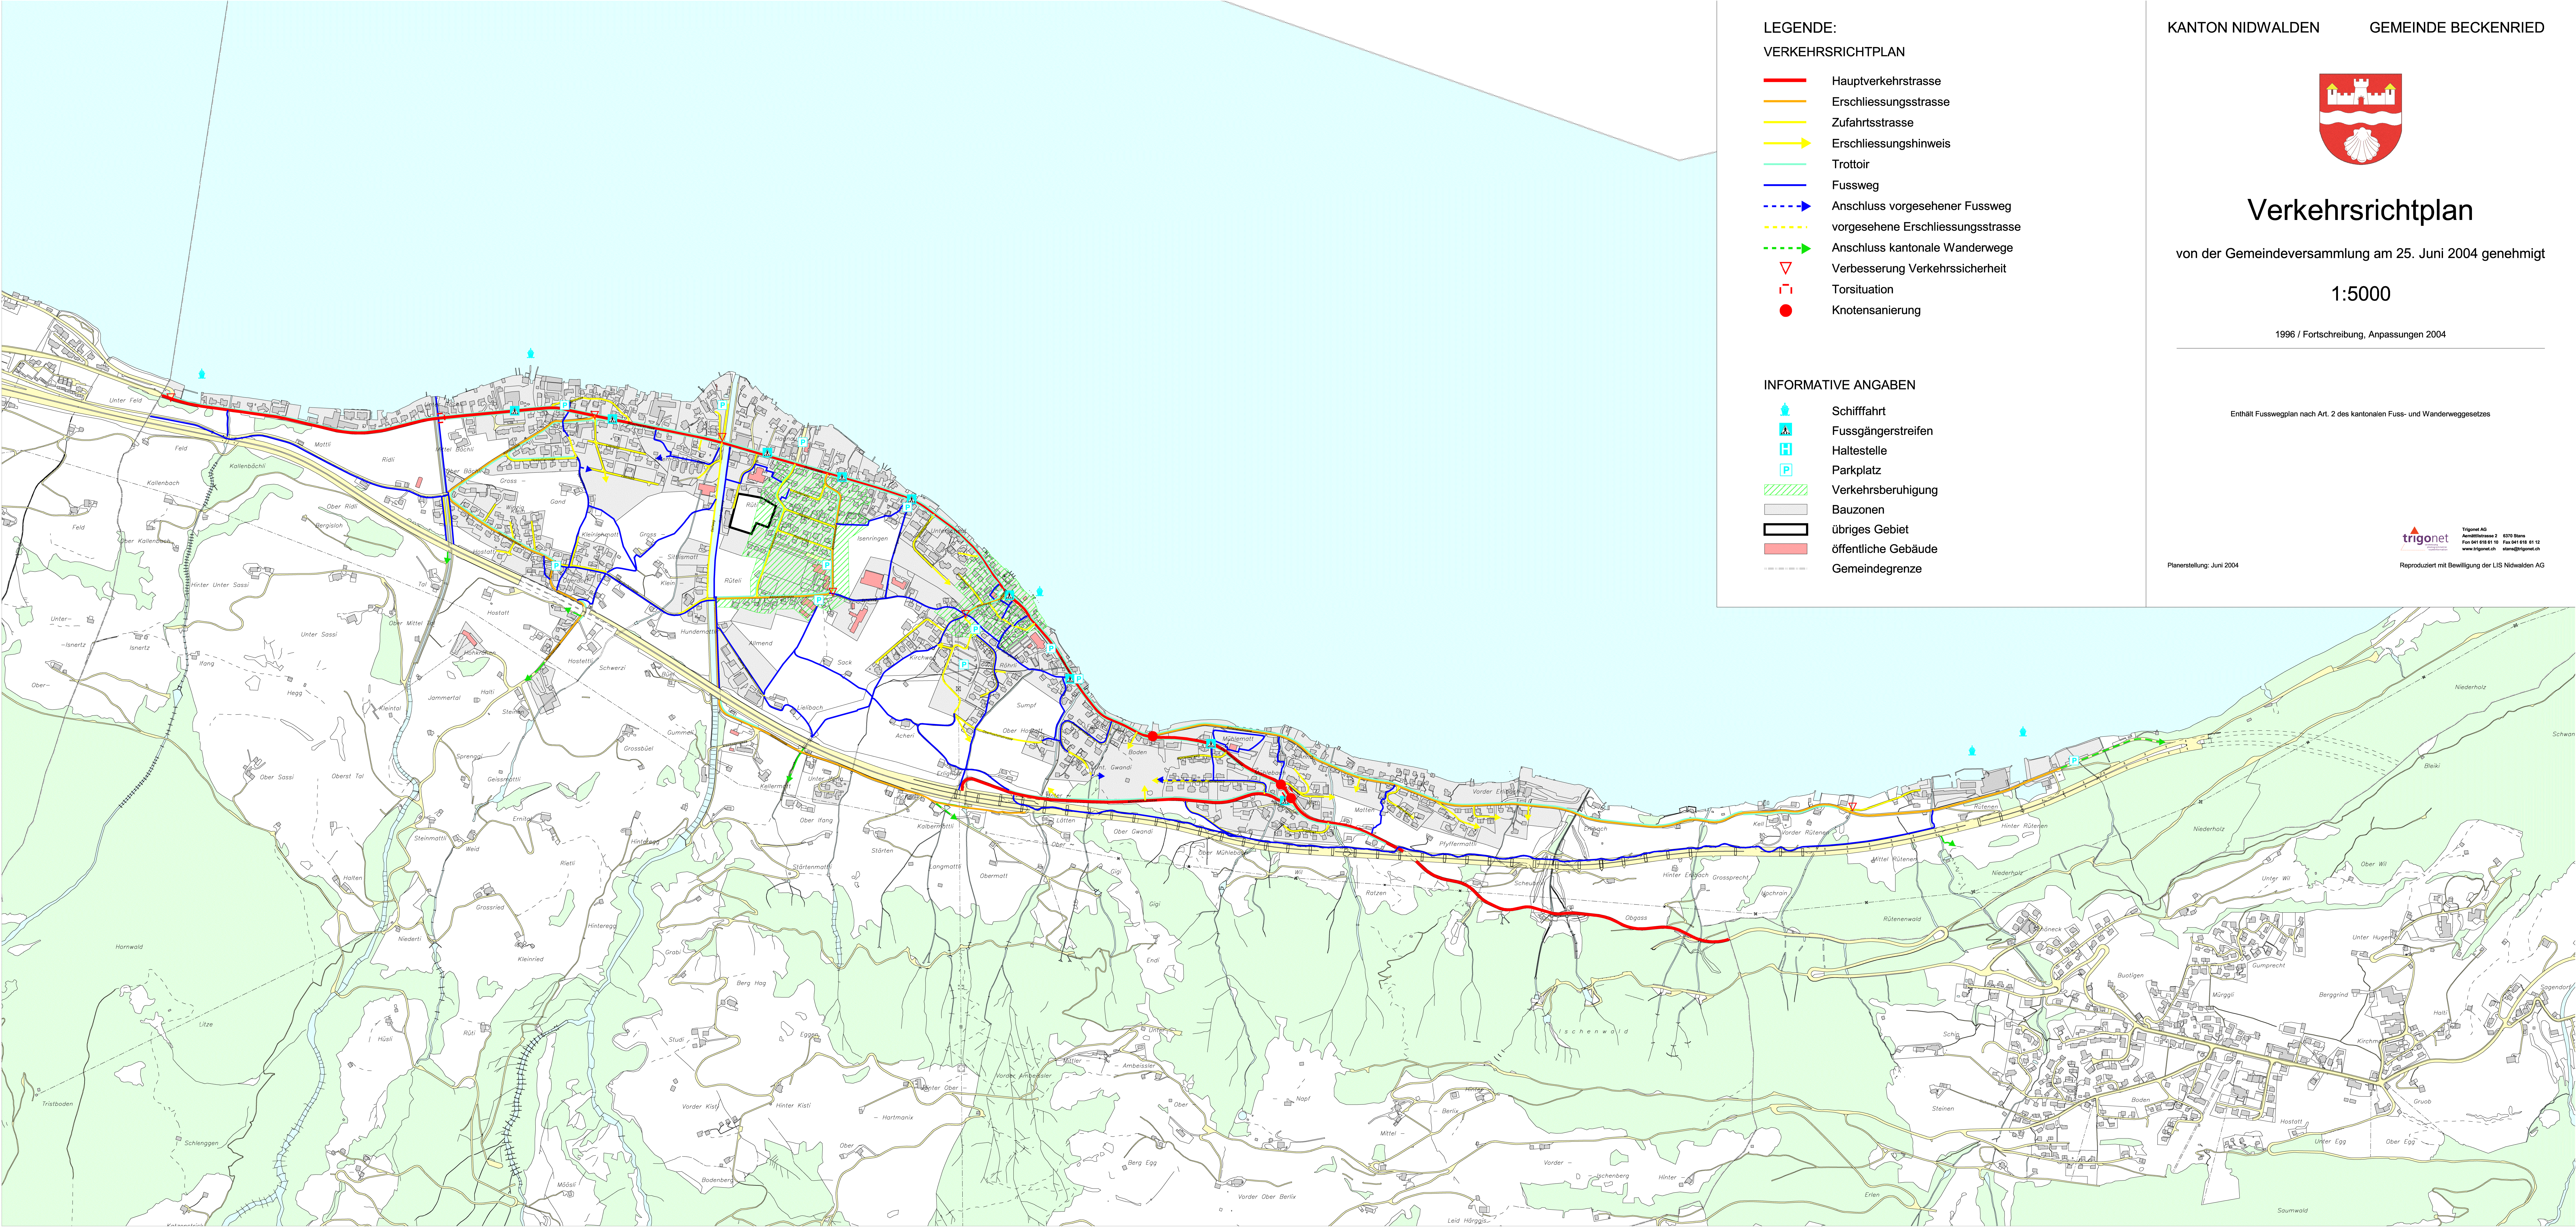

- LEGENDE:
VERKEHRSRICHTPLAN
- Hauptverkehrsstrasse
 - Erschliessungsstrasse
 - Zufahrtsstrasse
 - Erschliessungshinweis
 - Trottoir
 - Fussweg
 - Anschluss vorgesehener Fussweg
 - vorgesehene Erschliessungsstrasse
 - Anschluss kantonale Wanderwege
 - Verbesserung Verkehrssicherheit
 - Torsituation
 - Knotensanierung

- INFORMATIVE ANGABEN
- Schiffahrt
 - Fussgängerstreifen
 - Haltestelle
 - Parkplatz
 - Verkehrsberuhigung
 - Bauzonen
 - übriges Gebiet
 - öffentliche Gebäude
 - Gemeindegrenze

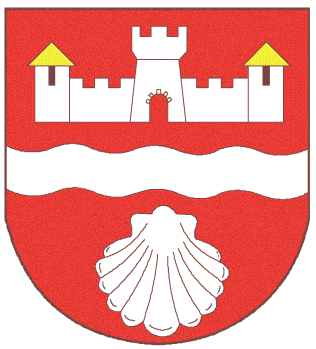

Verkehrsrichtplan

von der Gemeindeversammlung am 25. Juni 2004 genehmigt

1:5000

1996 / Fortschreibung, Anpassungen 2004

Enthält Fusswegplan nach Art. 2 des kantonalen Fuss- und Wanderweggesetzes

Planerstellung: Juni 2004

trigonet AG
Anstaltstrasse 2 6370 Steffisburg
Tel. 041 616 61 10 Fax 041 616 61 12
www.trigonet.ch info@trigonet.ch
Reproduziert mit Bewilligung der LIS Nidwalden AG