



Legende

Ausgangslage


-  Hochleistungsstrasse
-  Hauptverkehrsstrasse
-  Erschliessungsstrasse
-  Zufahrtsstrasse
-  Verkehrsberuhigte Strasse

Vorgesehen

-  Torsituation
-  Knotensanierung
-  Erschliessungshinweis

Informative Inhalte

-  Schiffstation / Fähre
-  Bushaltestelle
-  Seilbahnstation
-  öffentlicher Parkplatz
-  Parkhaus
-  Bootshafen
-  Fussgängerquerung
-  Sportplatz, Freizeitanlage
-  Bauzonen
-  Öffentliche Gebäude / publikumsintensive Einrichtungen
-  Gewässer
-  Wald
-  Übriges Gebiet
-  Gemeindegrenze

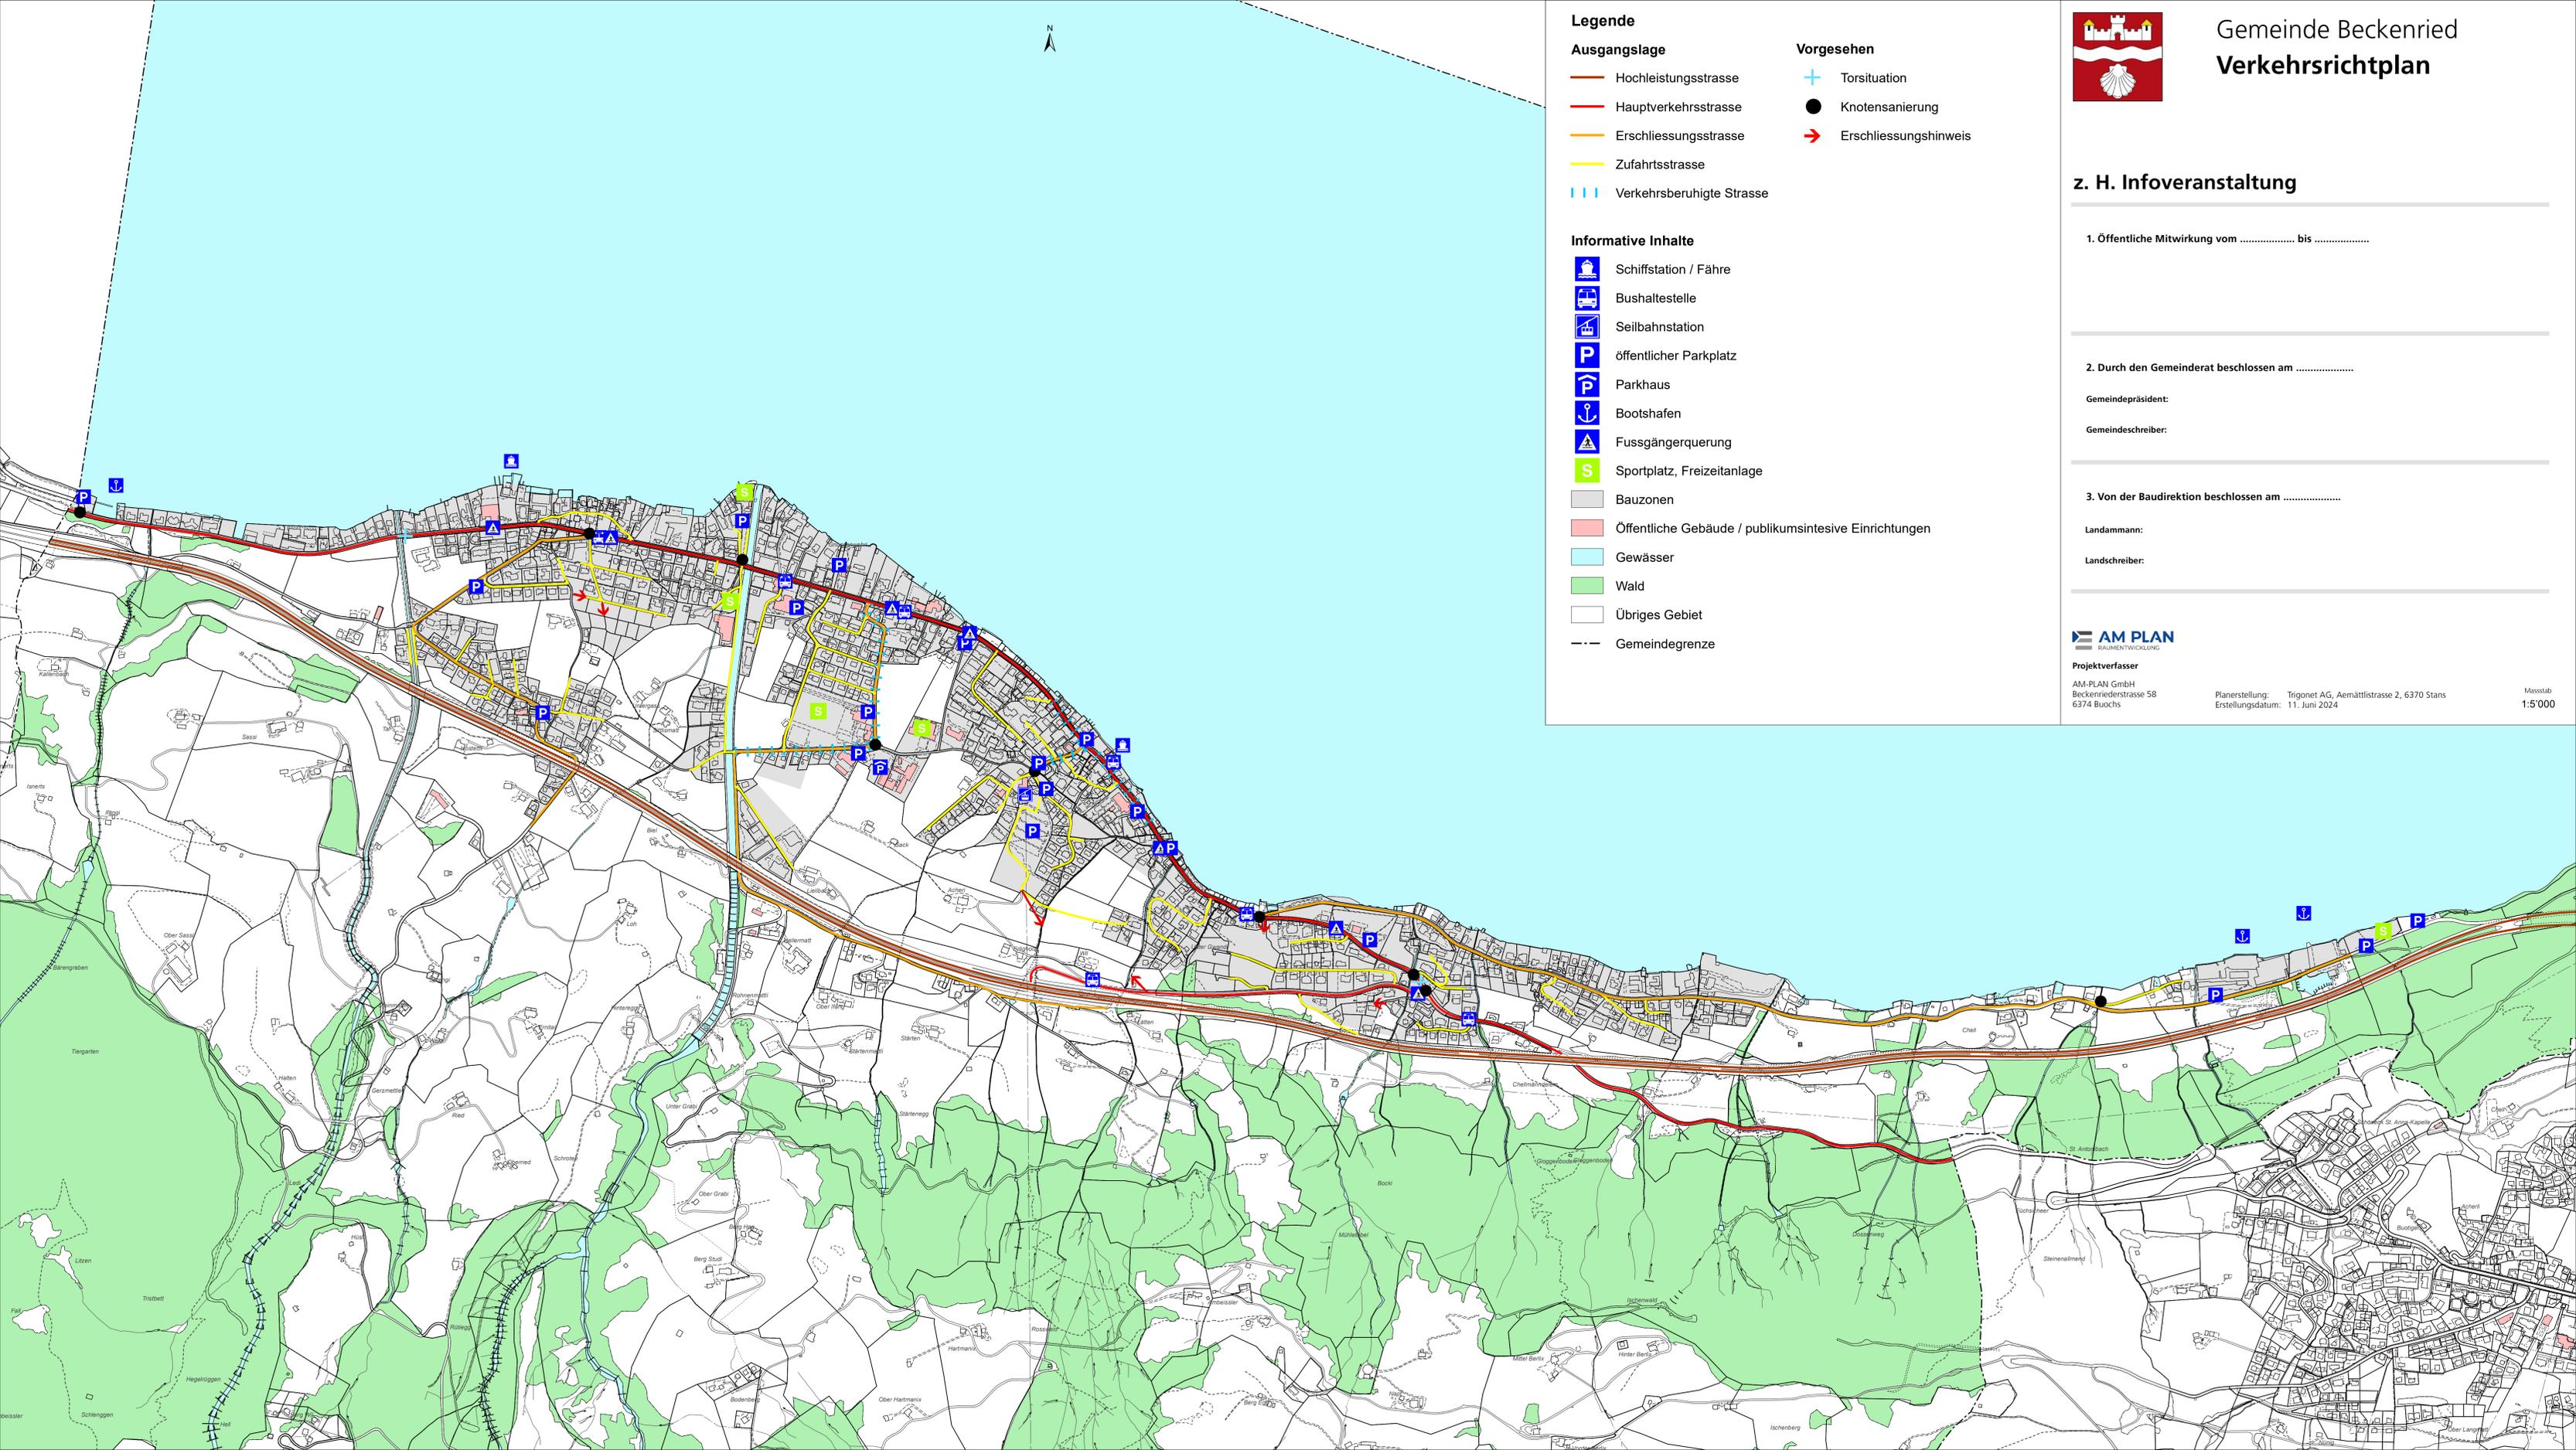

z. H. Infoveranstaltung

1. Öffentliche Mitwirkung vom bis

2. Durch den Gemeinderat beschlossen am

Gemeindepräsident:

Gemeinschreiber:

3. Von der Baudirektion beschlossen am

Landammann:

Landschreiber:



Projektverfasser
AM-PLAN GmbH
Beckenriederstrasse 58
6374 Buochs

Planerstellung: Trigonet AG, Aemättlistrasse 2, 6370 Stans
Erstellungsdatum: 11. Juni 2024

Massstab
1:5'000