


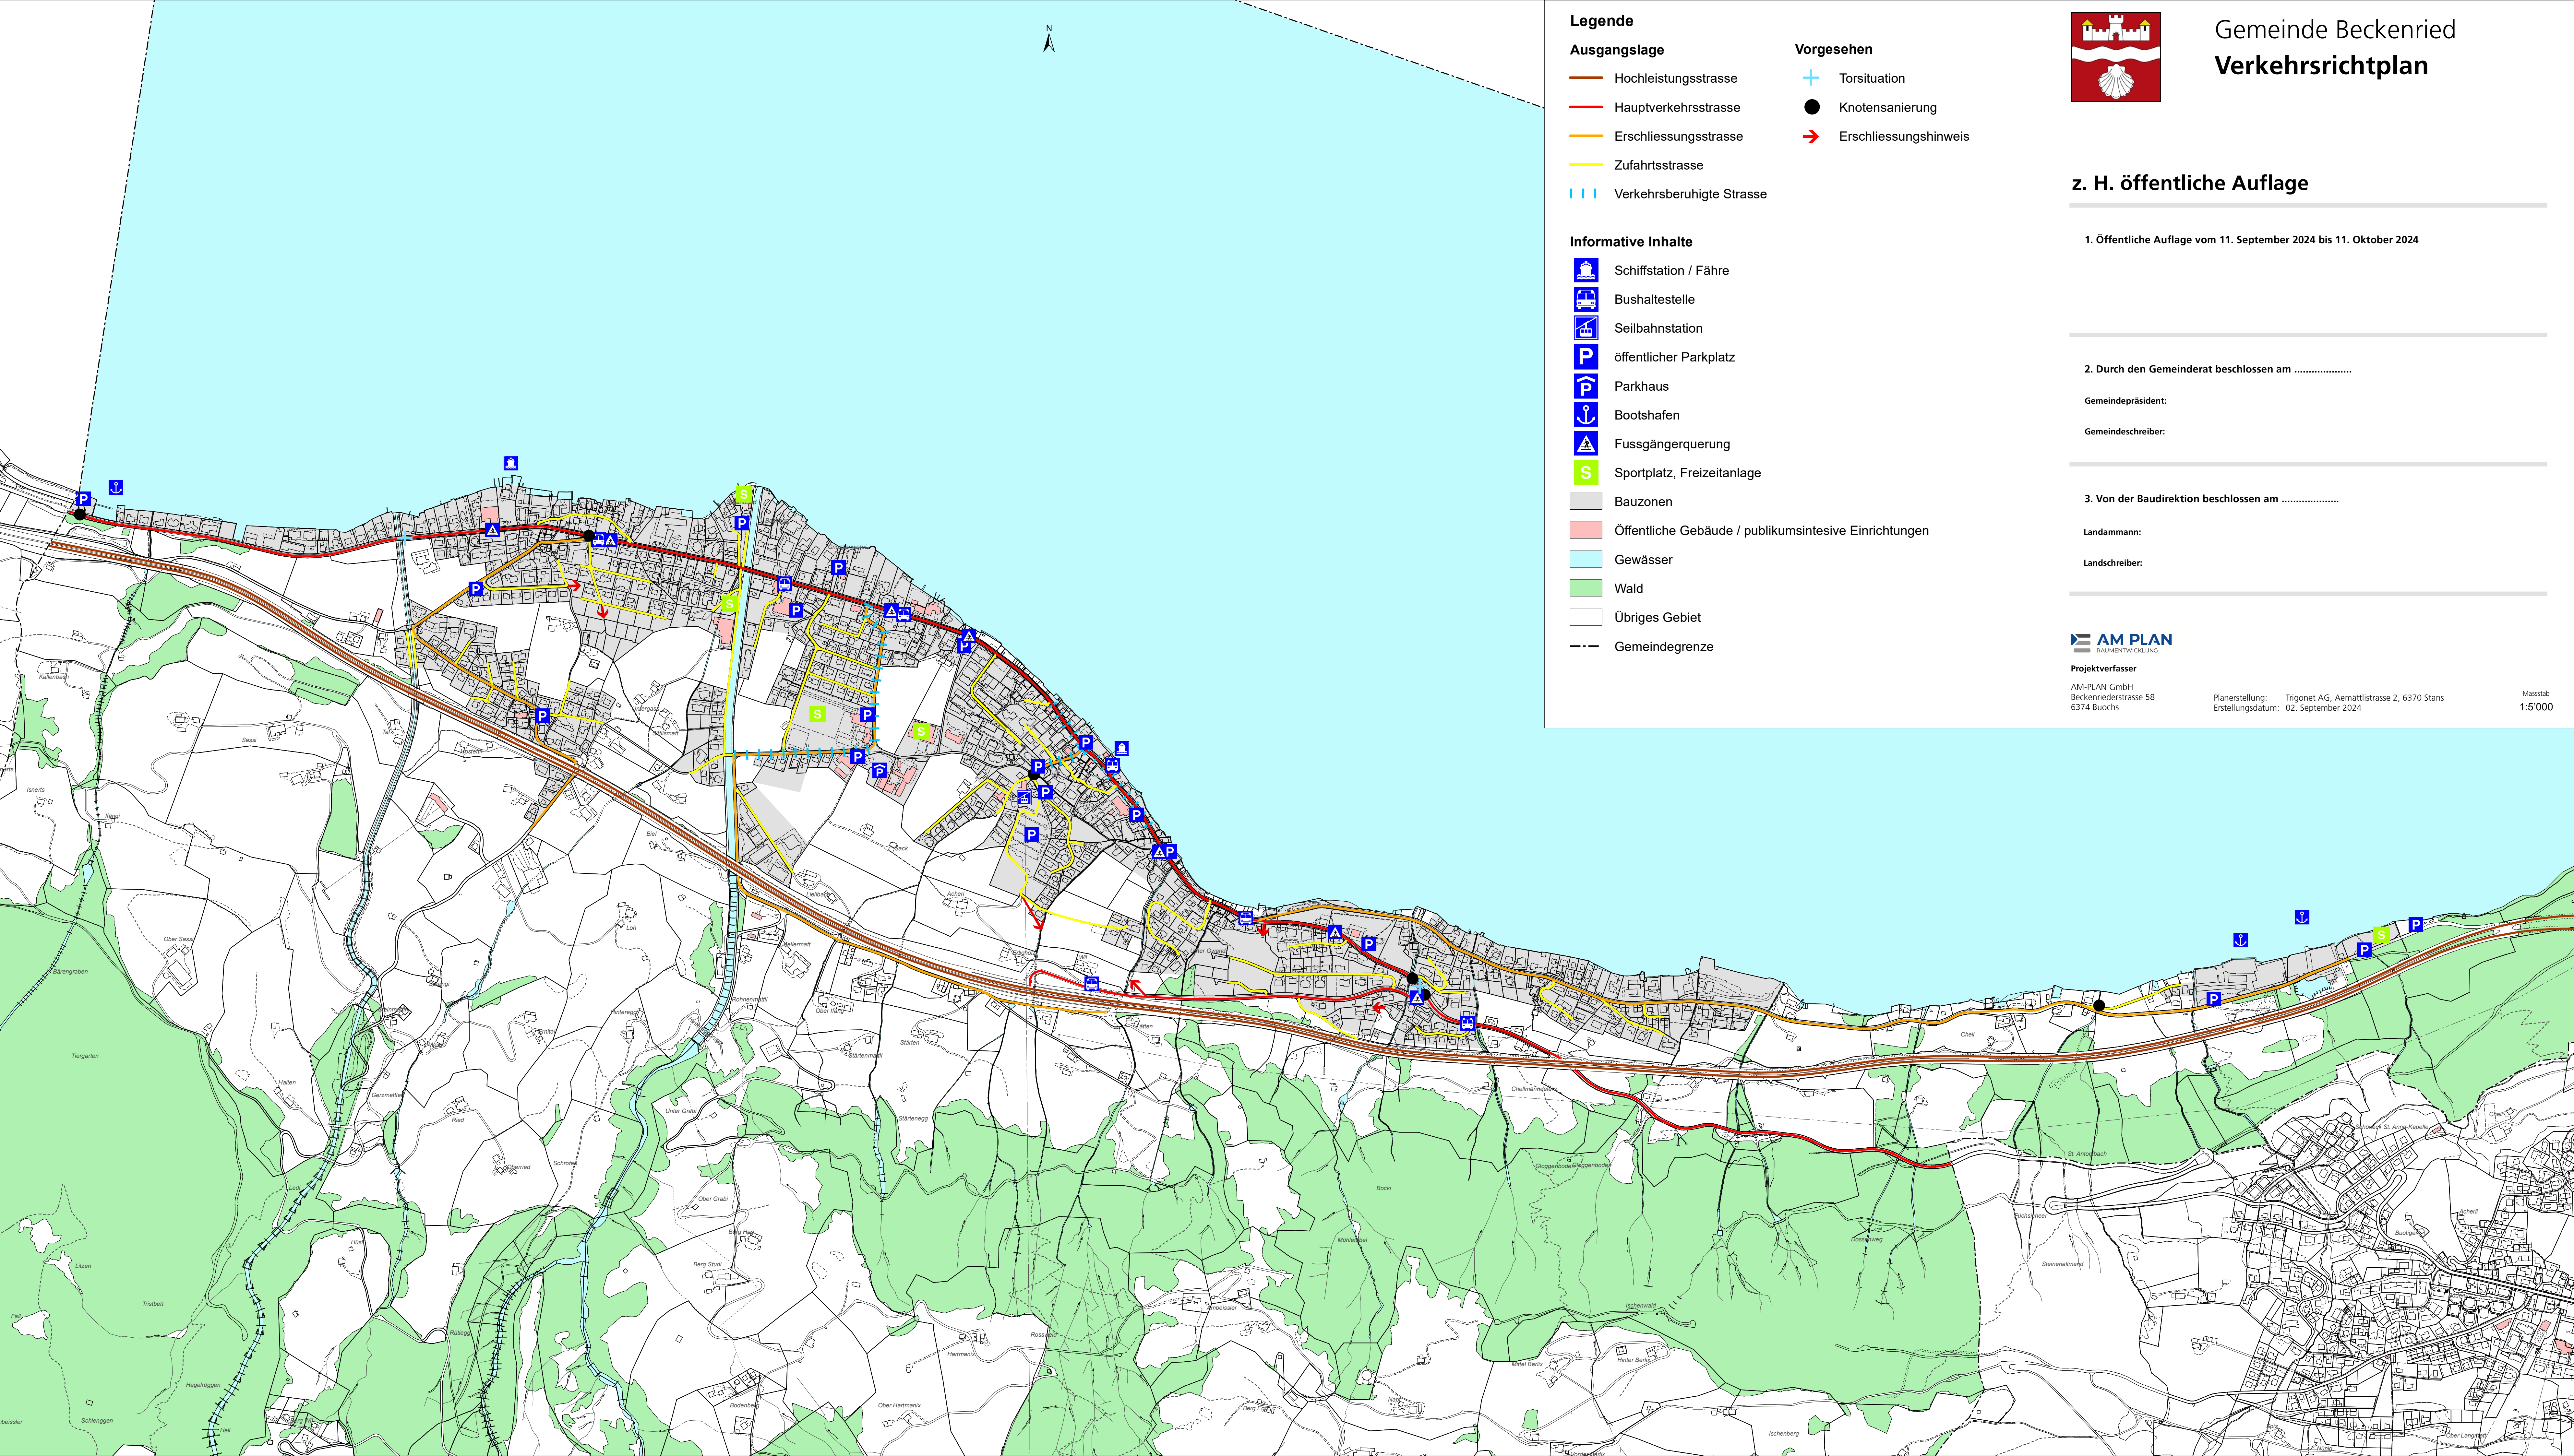

Legende

Ausgangslage

- Hochleistungsstrasse
- Hauptverkehrsstrasse
- Erschliessungsstrasse
- Zufahrtsstrasse
- Verkehrsberuhigte Strasse

Vorgesehen

- Torsituation
- Knotensanierung
- Erschliessungshinweis

Informative Inhalte

- Schiffstation / Fähre
- Bushaltestelle
- Seilbahnstation
- öffentlicher Parkplatz
- Parkhaus
- Bootshafen
- Fussgängerquerung
- Sportplatz, Freizeitanlage
- Bauzonen
- Öffentliche Gebäude / publikumsintensive Einrichtungen
- Gewässer
- Wald
- Übriges Gebiet
- Gemeindegrenze



Gemeinde Beckenried
Verkehrsrichtplan

z. H. öffentliche Auflage

1. Öffentliche Auflage vom 11. September 2024 bis 11. Oktober 2024

2. Durch den Gemeinderat beschlossen am

Gemeindepräsident:

Gemeindegeschreiber:

3. Von der Baudirektion beschlossen am

Landammann:

Landeschreiber:



Projektverfasser

AM-PLAN GmbH
Beckenriedstrasse 58
6374 Buochs

Planerstellung: Trigonet AG, Aemättlistrasse 2, 6370 Stans
Erstellungsdatum: 02. September 2024

Massstab
1:5'000